



Ville de Nonancourt Plan de l'AVAP

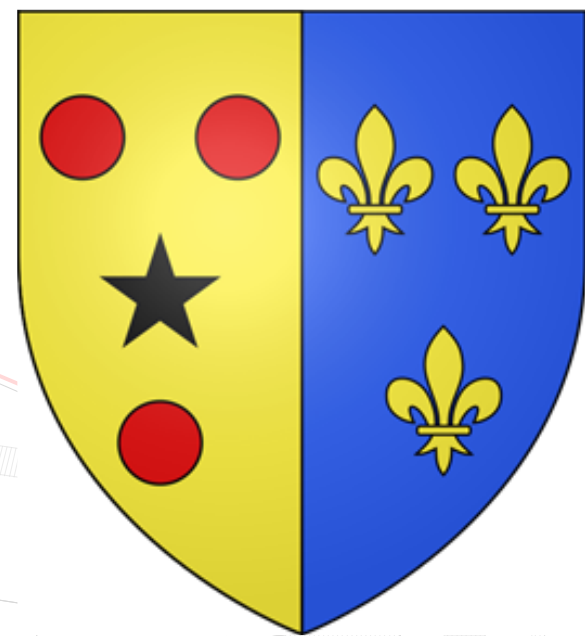

Fonds de plan ©DGI @IGN @Agglo du Pays de Dreux
Projection RGF93 Lambert 93

Plan de l'AVAP
Echelle 1/2000
Arrêté par le CM
le ...

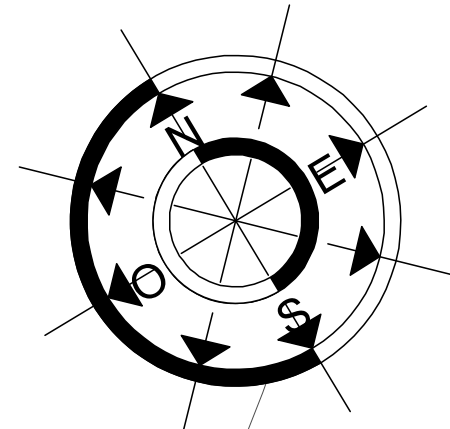

- Zonage**
- Zone protégée de l'AVAP
 - Trame naturelle
 - Trame jardinée
 - PDA tampon (hors AVAP)
- Bâtiments**
- Monument historique (bâtiment protégé)
 - Bâtiment protégé
 - Bâtiment d'aspect indifférent
 - Volume perturbant le paysage urbain
 - Élément de patrimoine à conserver
- Autres**
- Tour visible / non visible depuis la rue
 - Rempart visible
 - Rempart non visible depuis la rue (tracé supposé)
 - Tracé ancien rempart perceptible (tracé supposé)
 - Fossé visible
 - Fossé non visible depuis la rue (tracé supposé)
 - Tracé ancien fossé perceptible (tracé supposé)
 - Ruisseau des tanneurs (visible / invisible)

