


ANNEXES HORS TEXTE

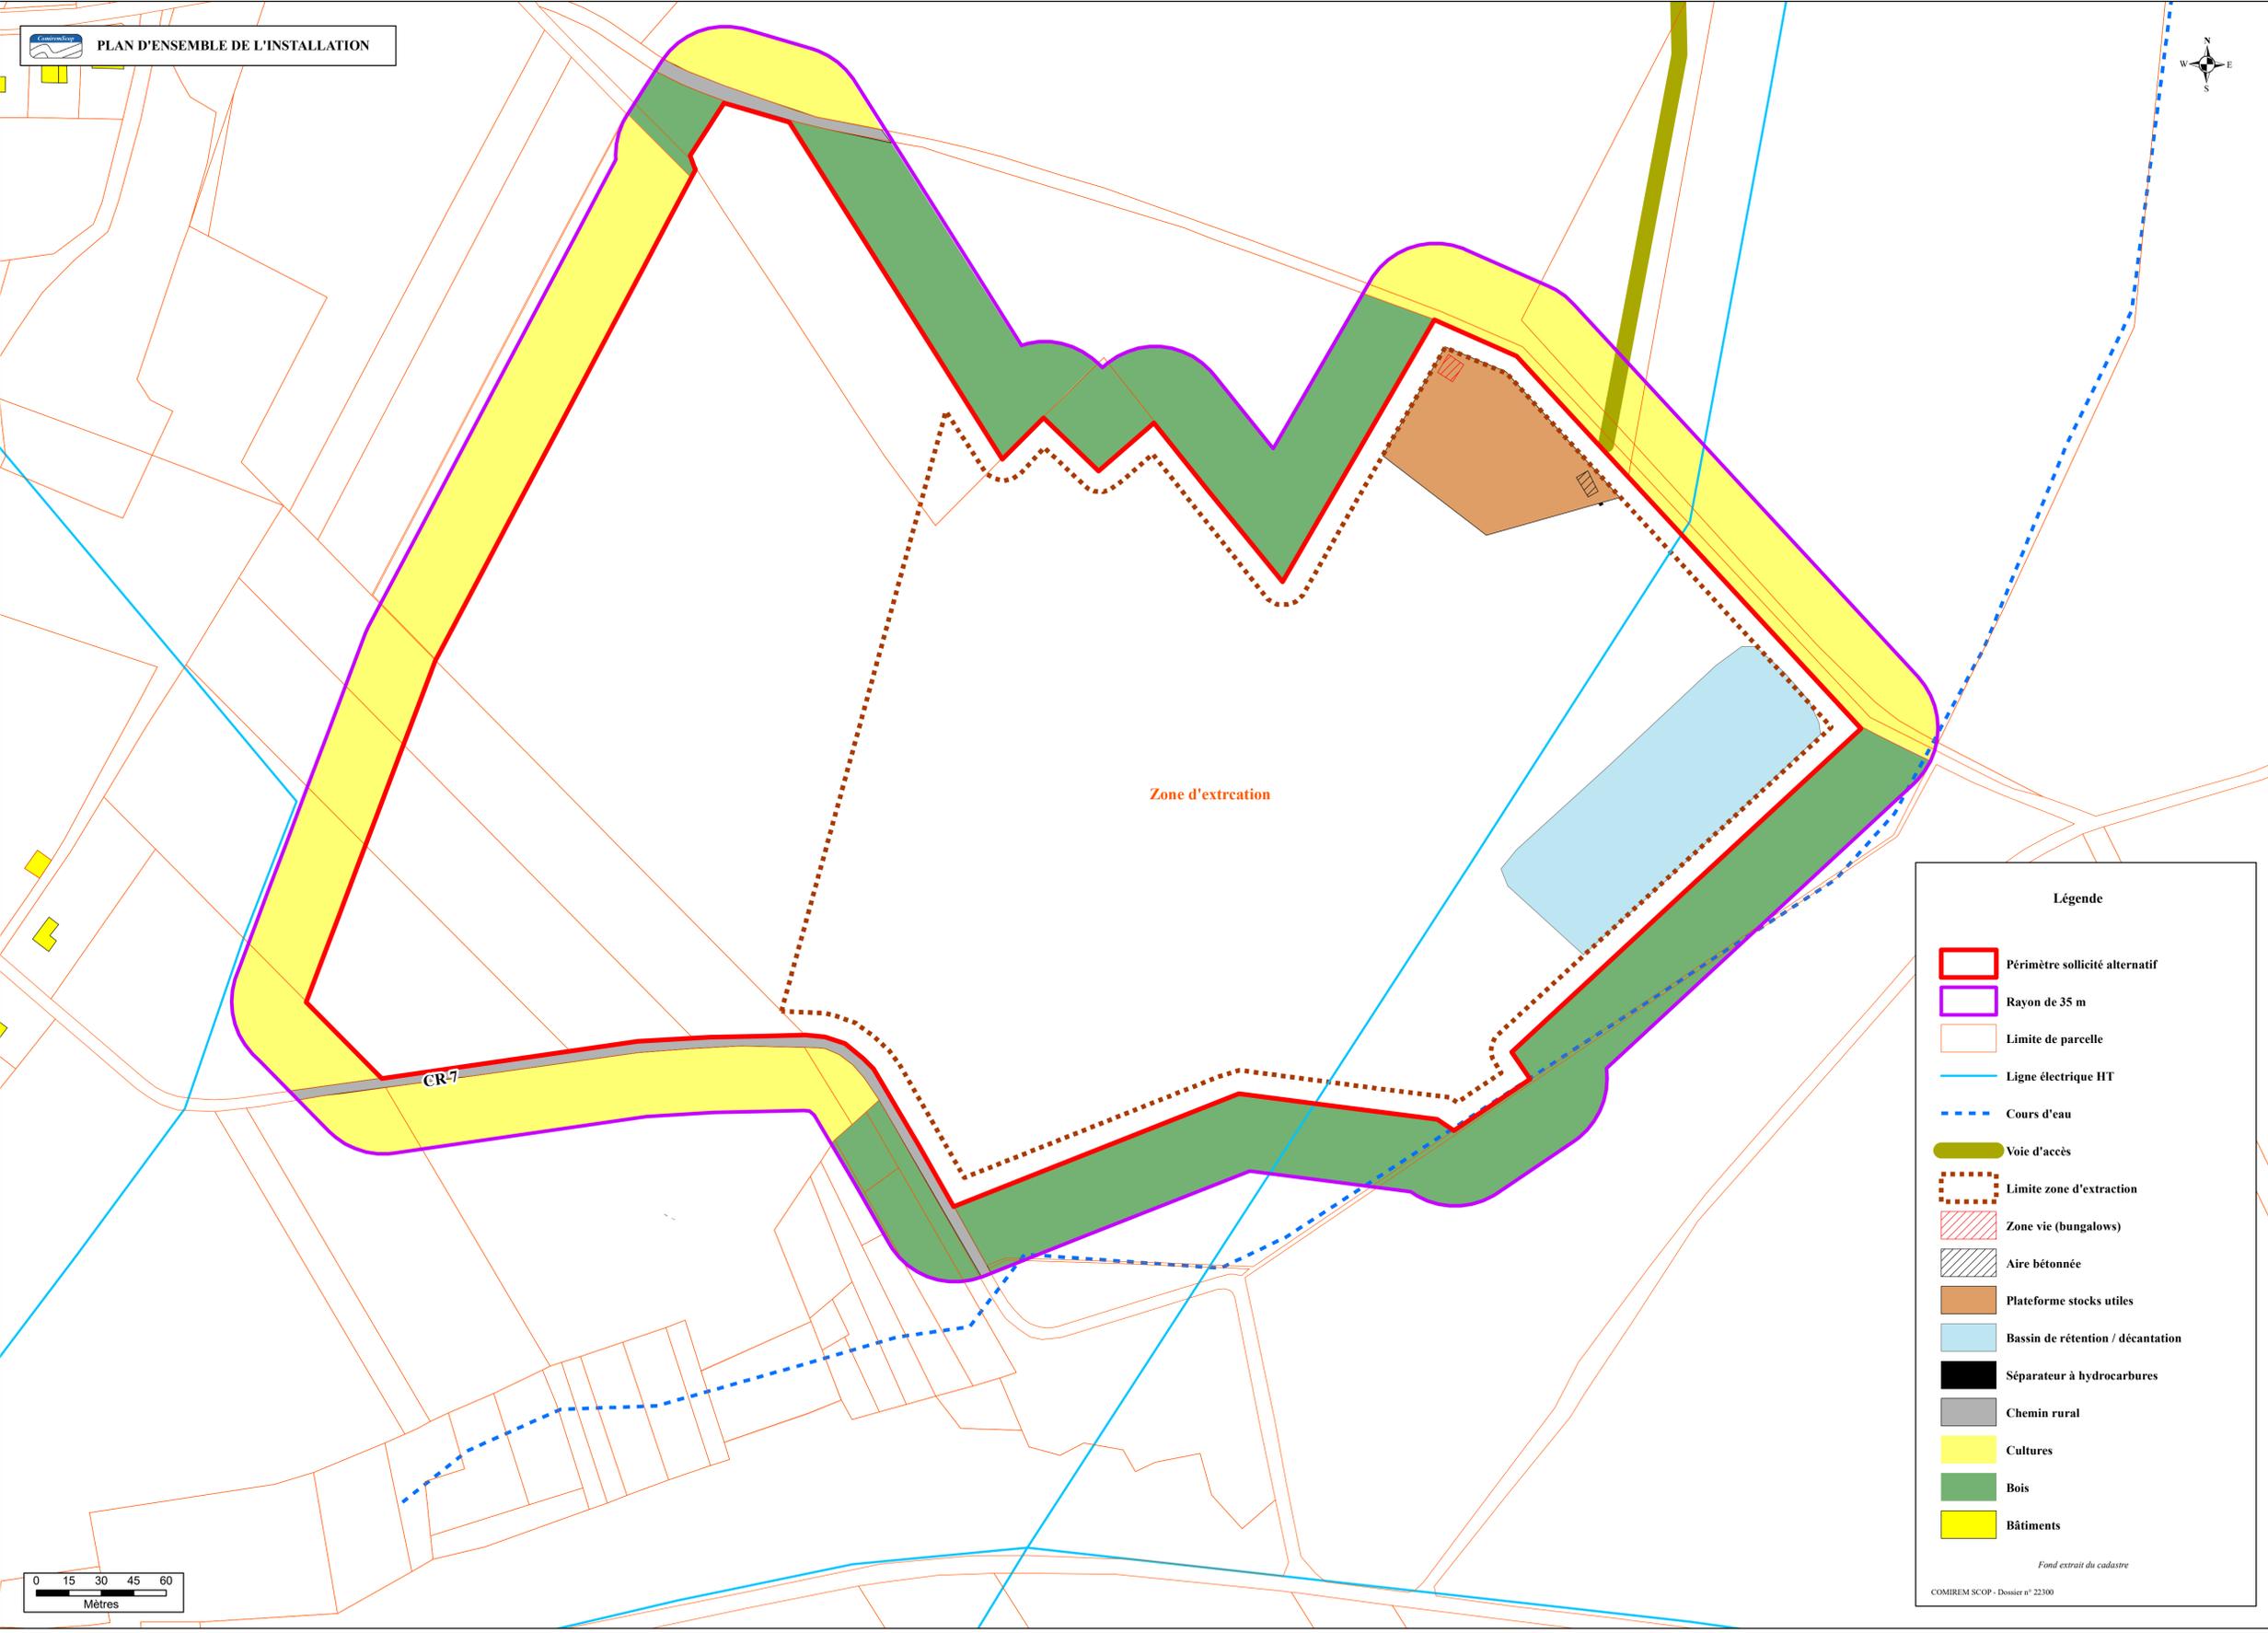

Légende

- Périimètre sollicité alternatif
- Rayon de 35 m
- Limite de parcelle
- Ligne électrique HT
- Cours d'eau
- Voie d'accès
- Limite zone d'extraction
- Zone vie (bungalows)
- Aire bétonnée
- Plateforme stocks utiles
- Bassin de rétention / décantation
- Séparateur à hydrocarbures
- Chemin rural
- Cultures
- Bois
- Bâtiments

Fond extrait du cadastre
COMIREM SCOP - Dossier n° 22300